


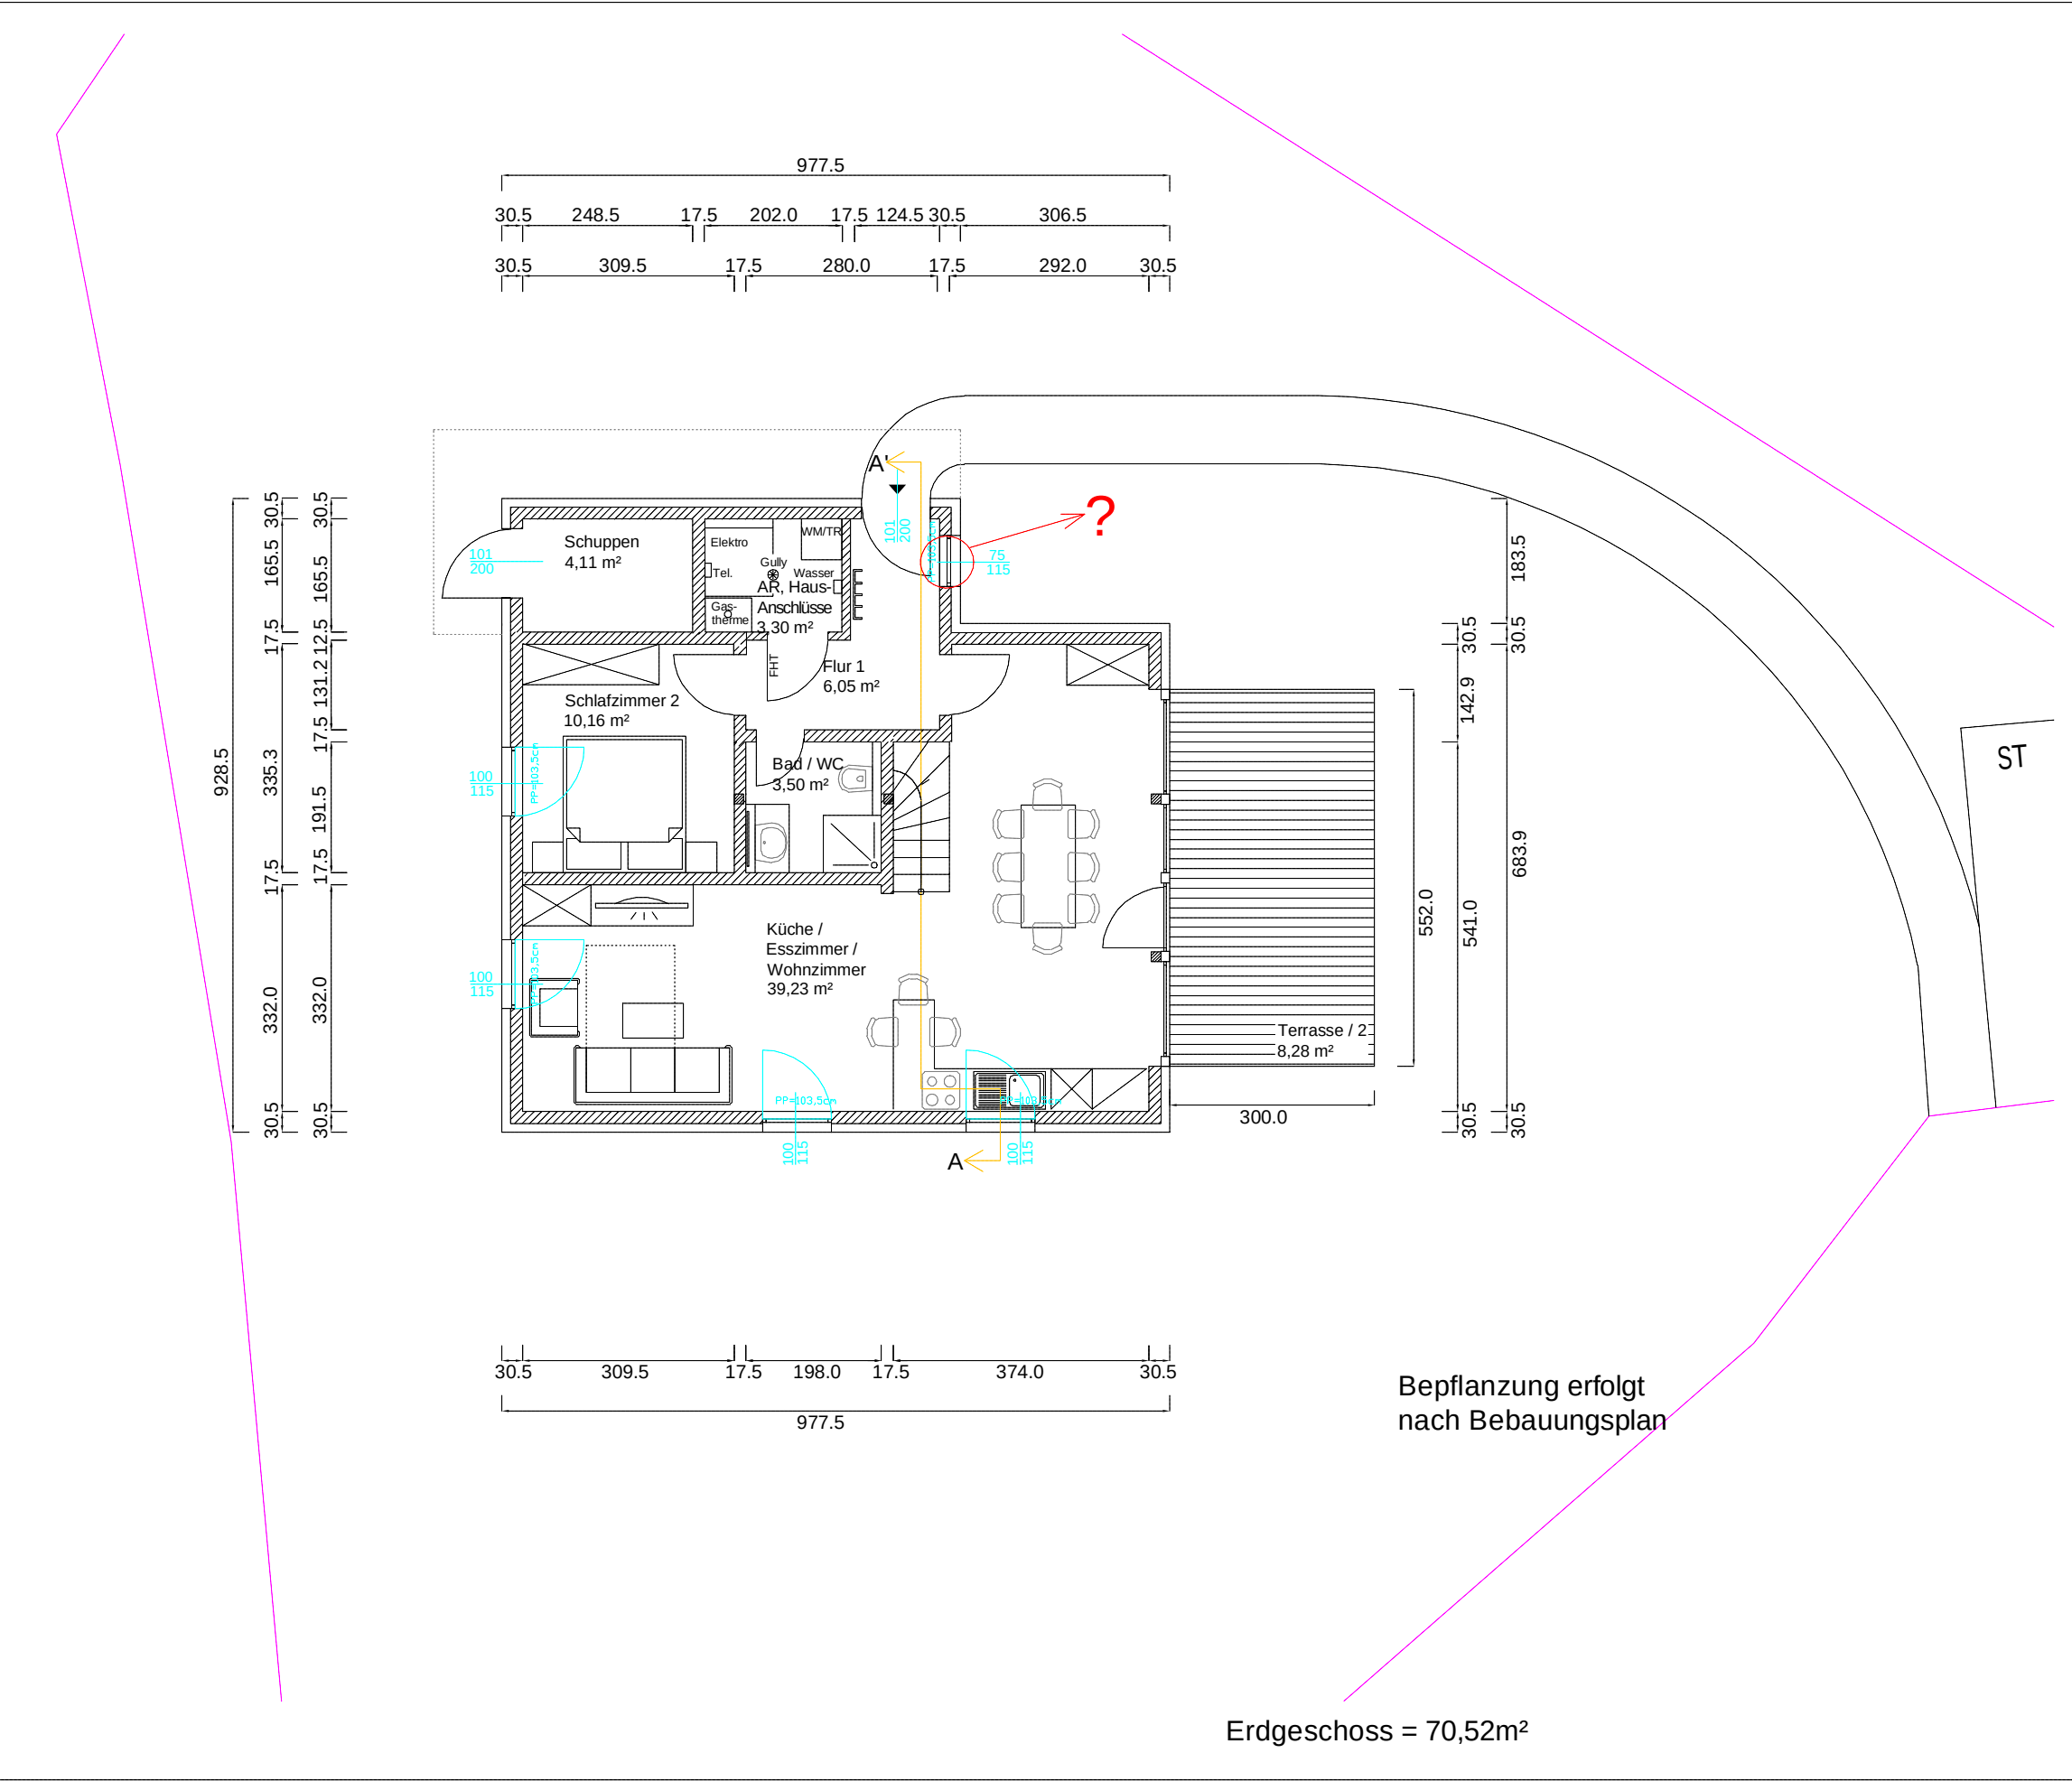

Projekt:	
Bauherr:	
Planer:	
Gemeinde:	
Zeichnung: Grundriss Erdgeschoss	
Planstand: Eingabeplanung	
Plangröße: A4 Maßstab: 1 : 100	gezeichnet: S.H.
Datum: 10.03.2016 geändert: 09.06.2016	