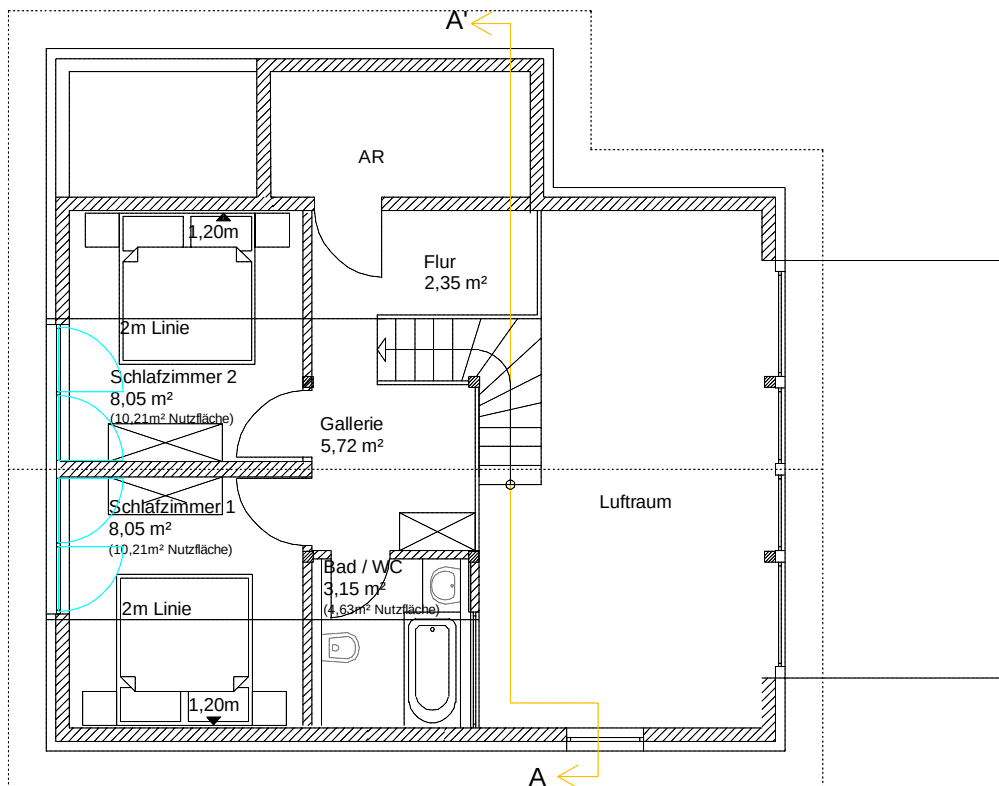
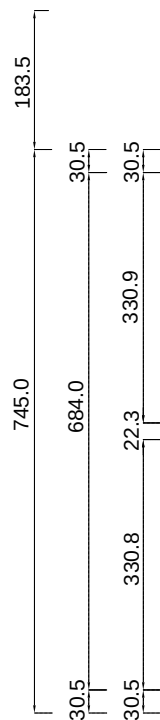
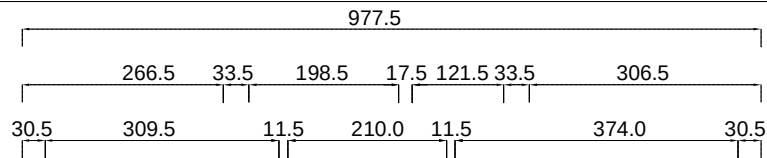


Obergeschoss 27,32 m²

Projekt:
Neubau eines Bungalows im Ferienpark Obersees,
Bauabschnitt 1B, Bauteil I,
"Panorama-Bungalow Typ 100"
Parzelle 5 - BA 1b

Bauherr:

Planer:

Gemeinde:
Gemeinde Mistelgau
Bahnhofstraße 35
D-95490 Mistelgau
Tel. +49(0) 9279 / 999-15
Datum, Unterschrift Herr Bürgermeister

Zeichnung: "Panorama-Bungalow Typ 100"
6 Betten - Haus
Grundriss Obergeschoss

Planstand: Eingabeplanung

Plangröße: A4
Maßstab: 1 : 100

gezeichnet:
S.H.

Datum: 10.03.2016
geändert: 09.06.2016